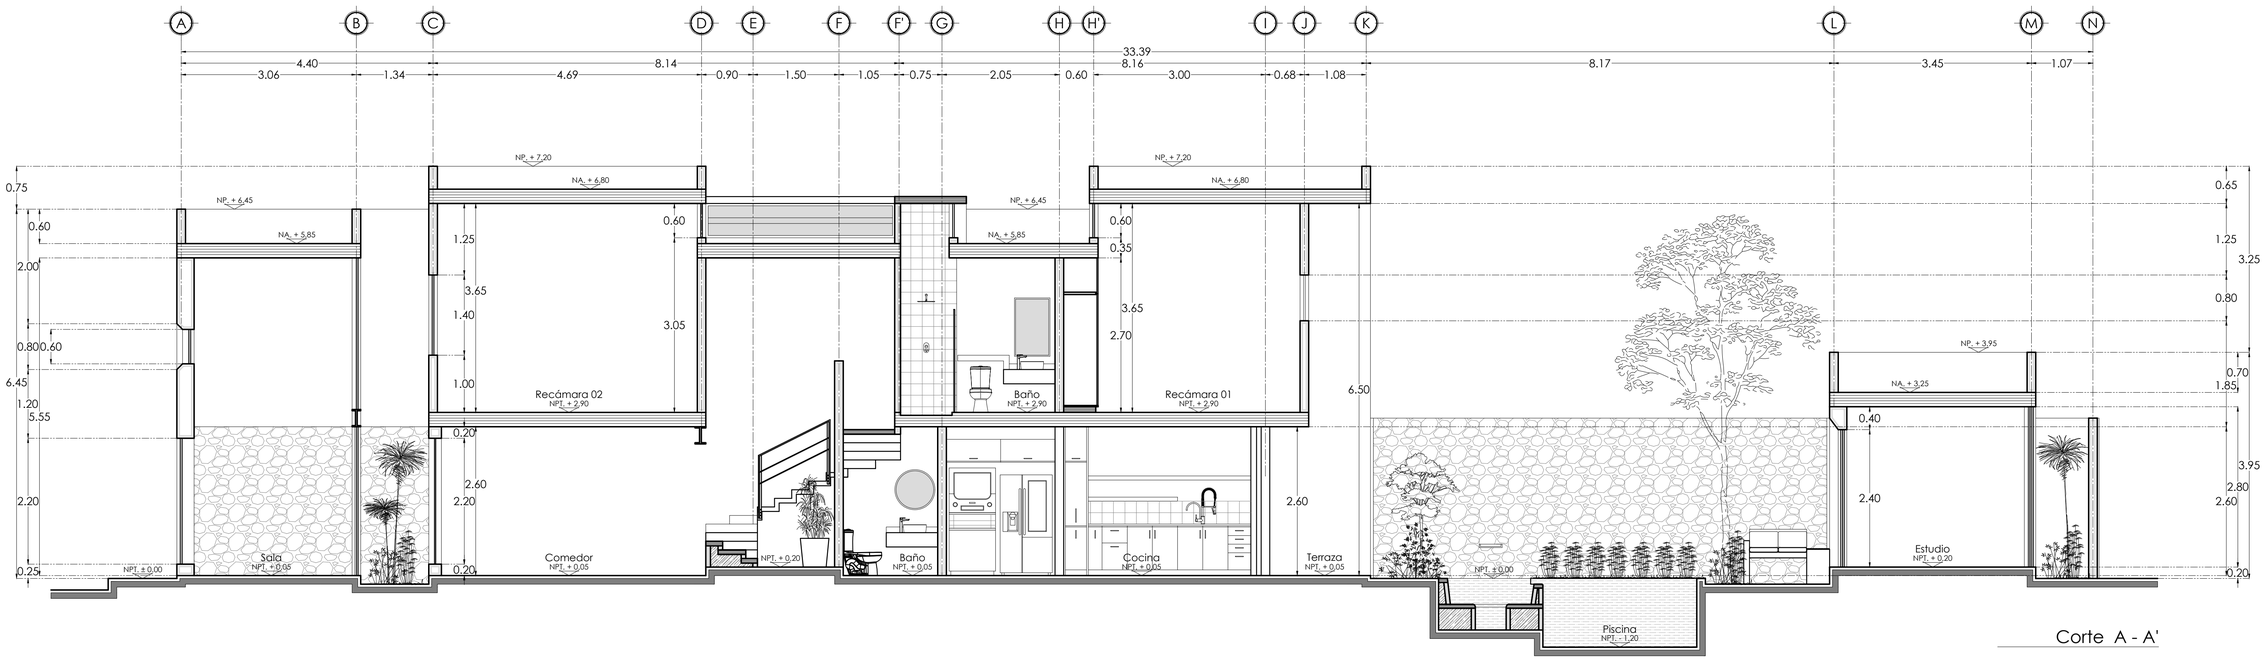

Corte A - A'

NOTAS:

Este proyecto y todos sus detalles son una obra realizada y protegida en favor del autor D.R.(C) la titularidad de los derechos contenidos en este proyecto se encuentra reconocida y protegida conforme a la ley, se prohibe su copia o ejecución parcial o total, aún de caracter privado, ya sea por medios mecánicos, electrónicos, fotográficos o cualquier otro sin la previa autorización. Estas prohibiciones estan penadas conforme a los articulos 424 fracción III del Código Penal, 231 fracción III de la ley Federal del Derecho de autor y demás formas.

Tomar dimensiones y mediciones directas a la escala de este plano es riesgo único del contratista, las cuales deberán verificarse en los planos arquitectónicos y en su caso, en los planos de trazo y en las condiciones propias de la obra. La calidad de los materiales y las especificaciones contenidas en éste plano, así como su procedimiento constructivo, son responsabilidad del fabricante y del contratista o diseñador correspondiente.

Observaciones:

FECHA:	No.		REVISO:	APROBO:

Datos Generales:

PROYECTO: Casa Habitación

PROPIETARIO: Sra. Elizabeth Osorio Patiño

UBICACION: C. 79 No. 503-H x 60 y 62 Colonia Centro, Mérida, Yuc.

Perito Responsable: | Cédula Profesional: | Registro de Obra: | FIRMA:

Descripción: Arquitectónico Cortes

Plano: ARQ - 04

1 : 50 | febrero / 2023

ESCALA: | FECHA: | APROBO: | ARCHIVO: | EDITO:

David Ojeda Arquitectos